



**Pourcentage des superficies allouées à l'occupation du sol**

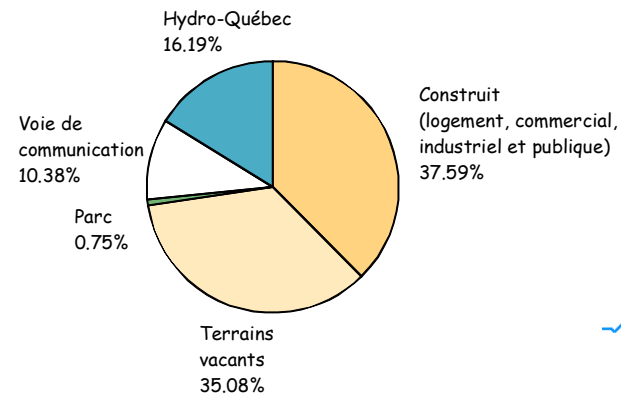

**Périmètre d'urbanisation  
Municipalité de Chelsea  
Village de Chelsea**

Figure 5.2

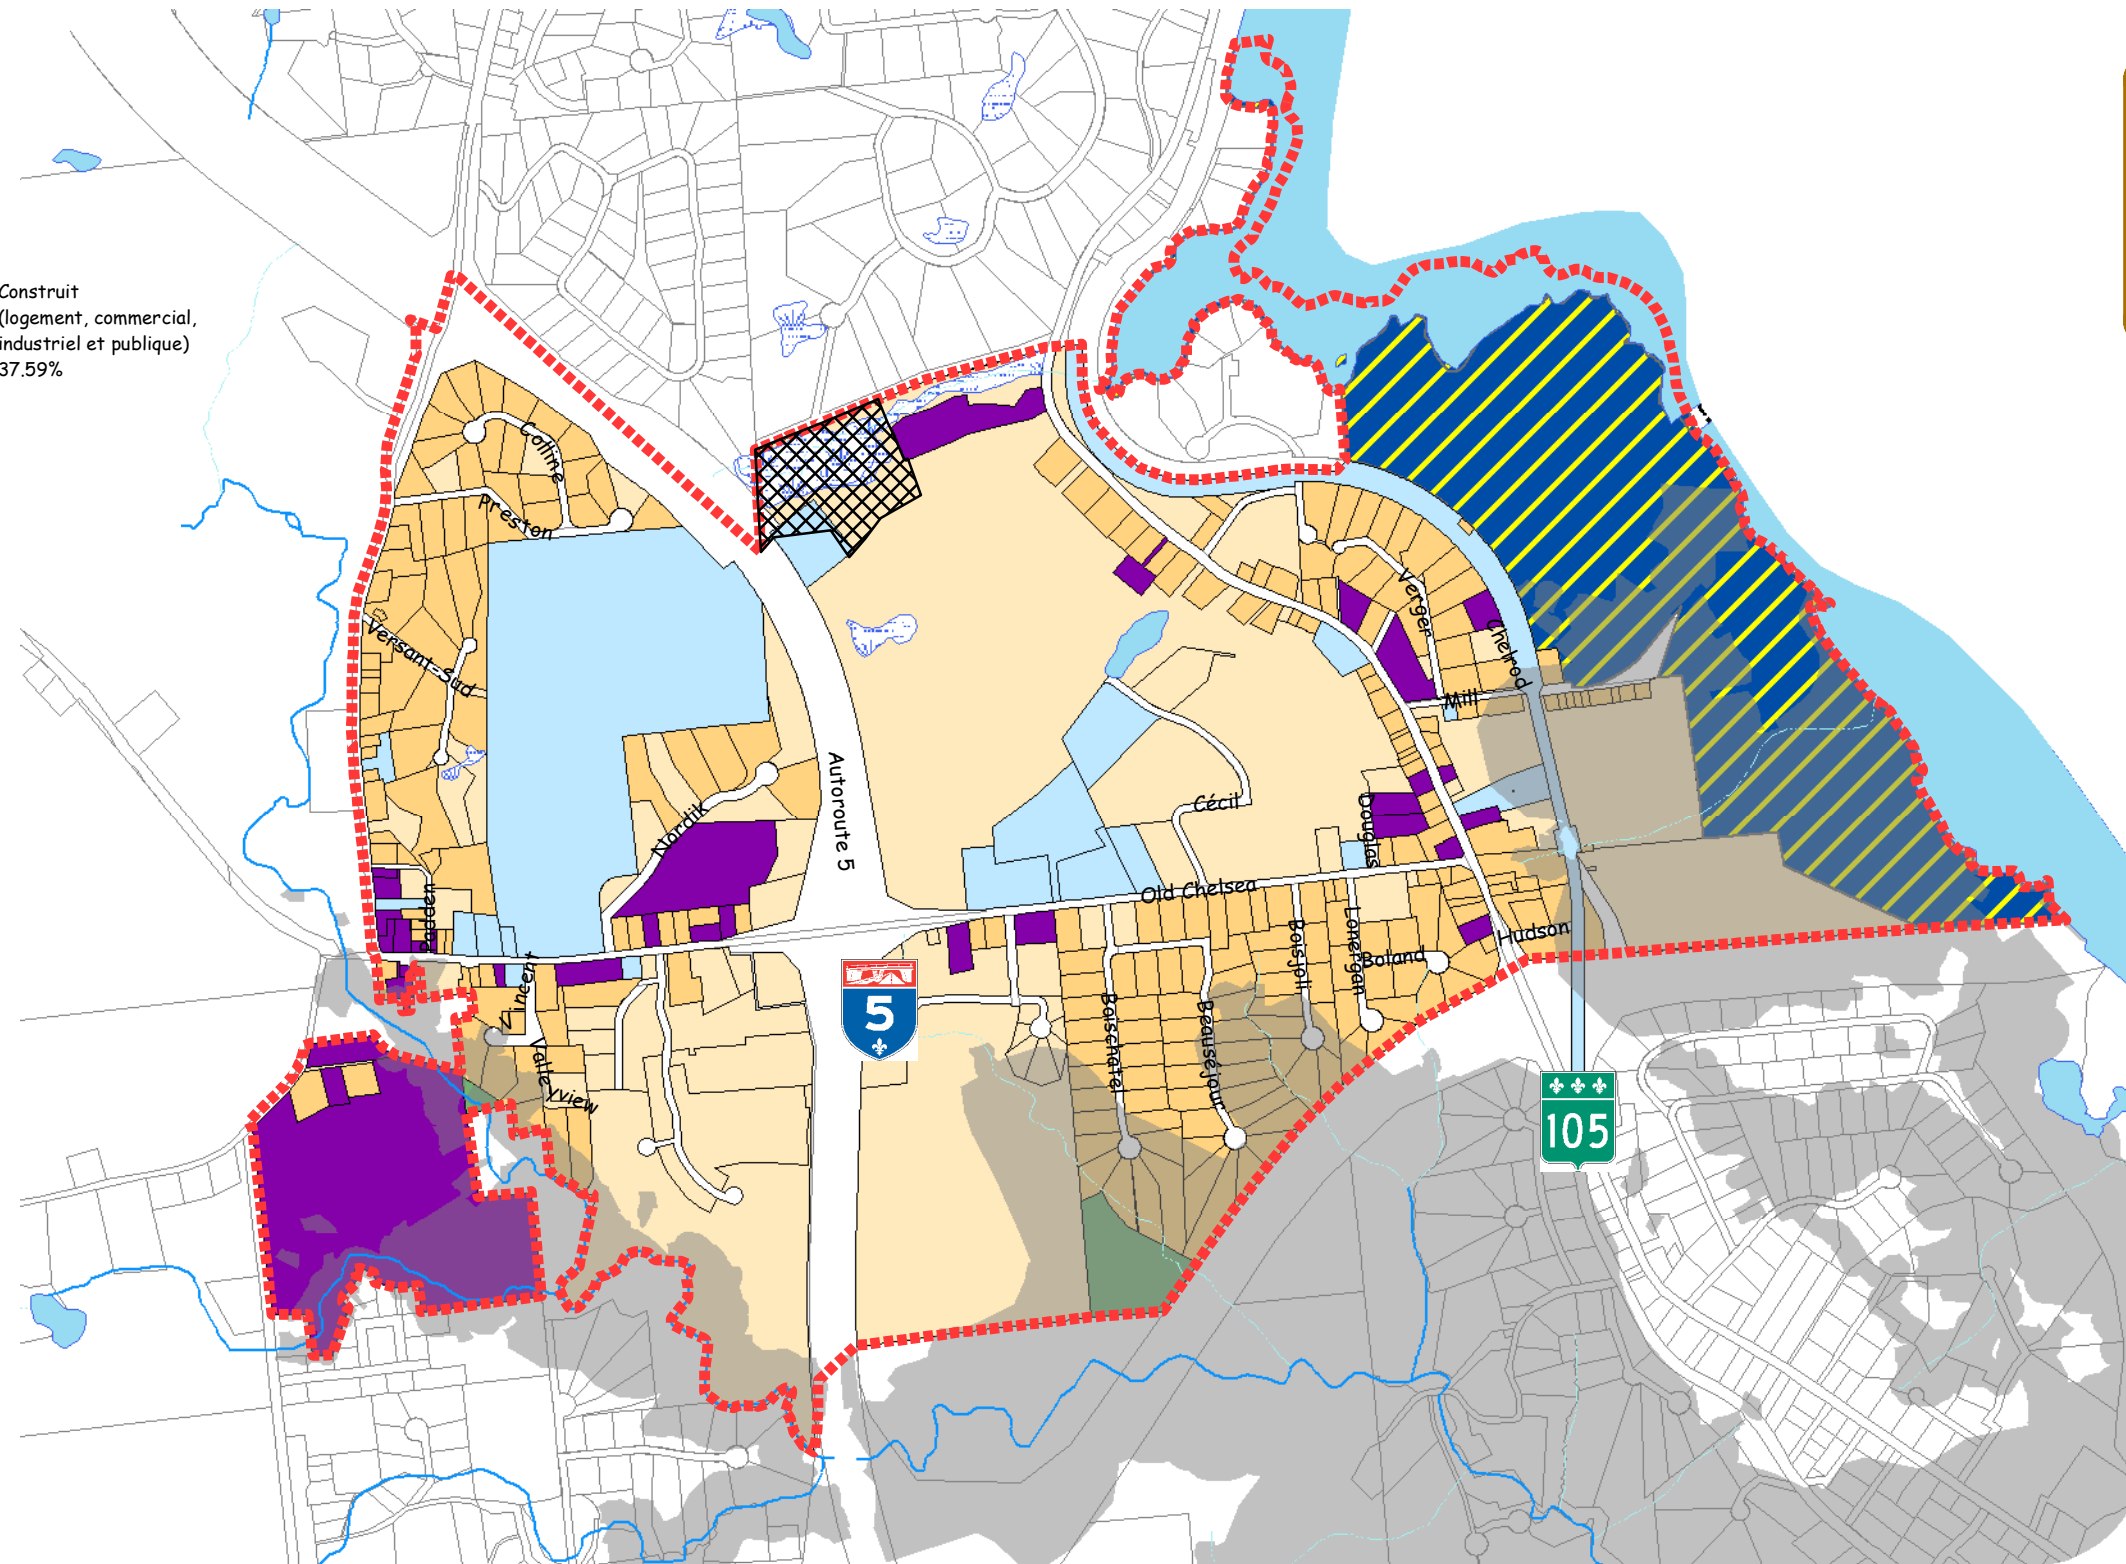



Zone à retirer

**Légende**

- Occupation du sol**
- LOGEMENT
  - PUBLIQUE
  - COMMERCIAL
  - INDUSTRIEL
  - PARC
  - VACANT
  - HYDRO-QUÉBEC
  - Périmètre d'urbanisation
- Autres symboles**
- Zones exposées aux glissements de terrain
  - Milieux humides



1:15 000

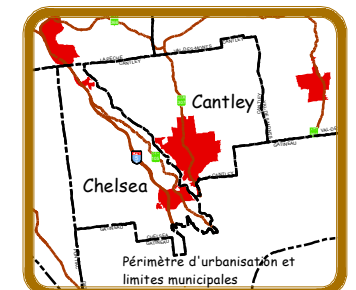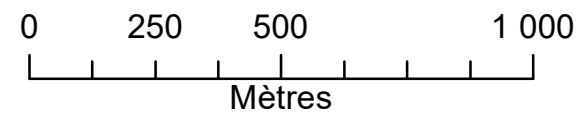

Service de l'aménagement et de l'environnement  
Cartographie: Benoît Carrière, technicien en géomatique  
Vérification: Sylvain Létourneau, aménagiste  
Responsable de la révision  
du schéma d'aménagement

Août 2019